


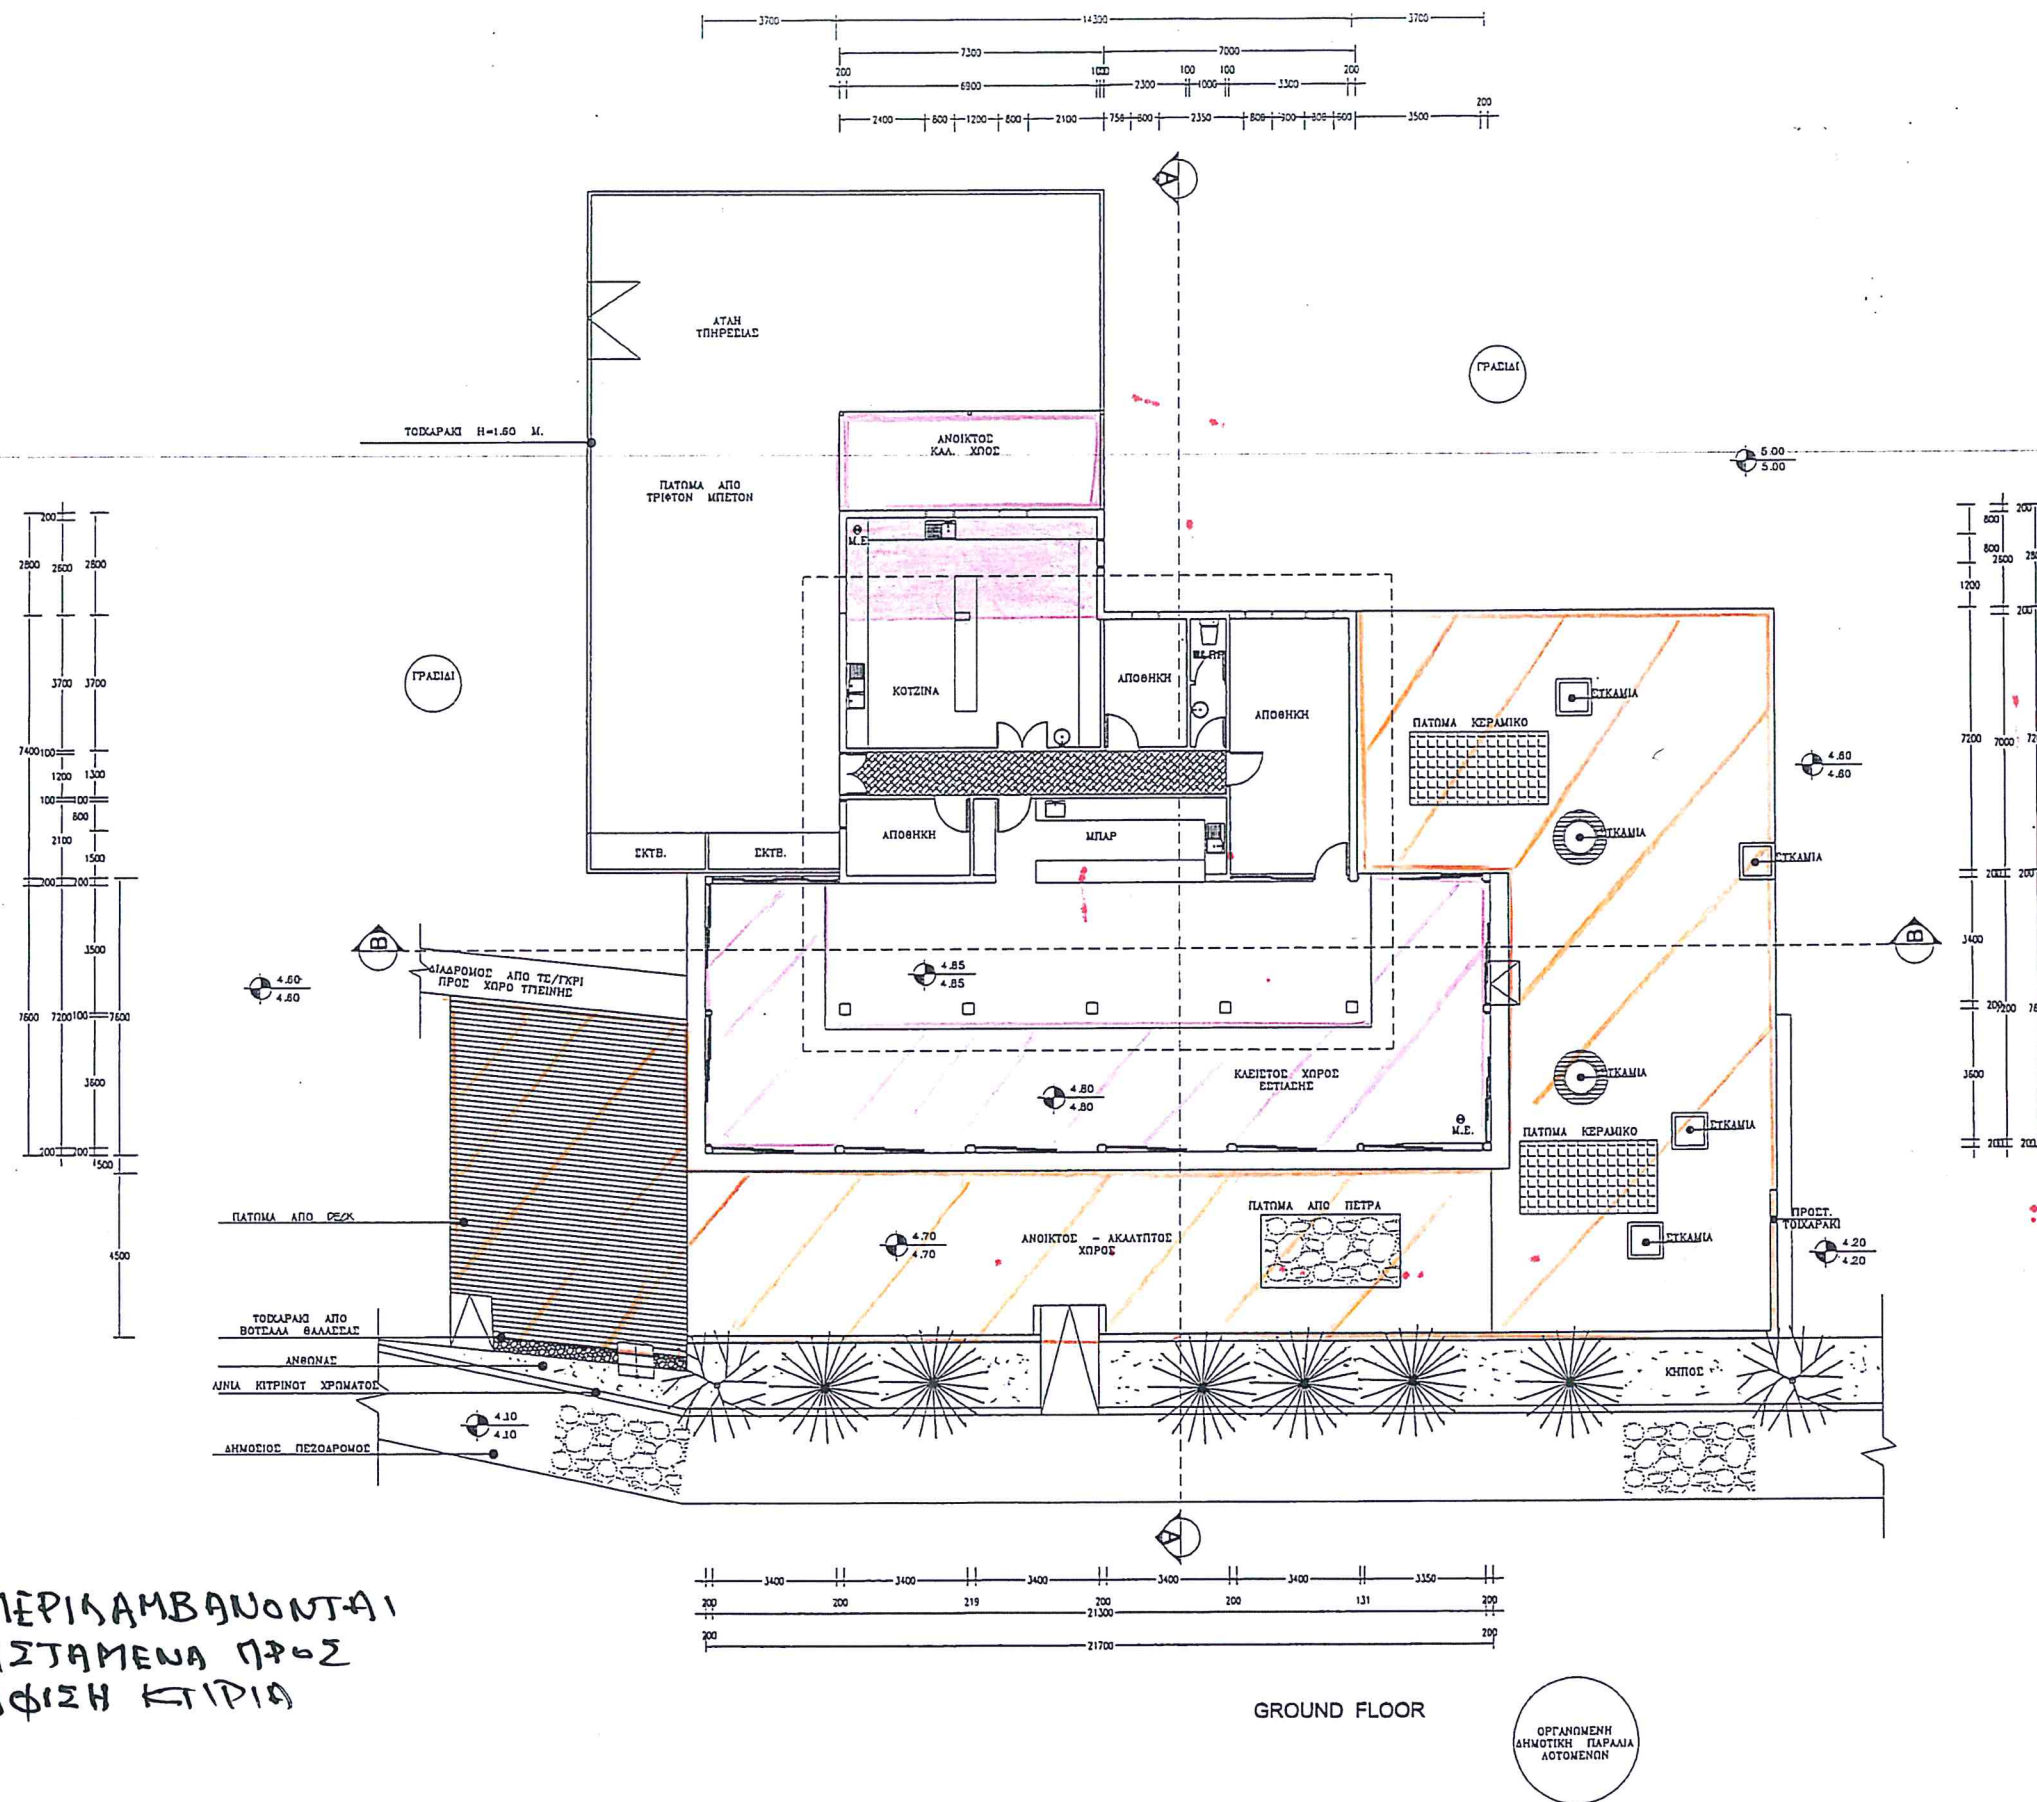

* ΔΕΝ ΠΕΡΙΛΑΜΒΑΝΟΝΤΑΙ
 ΤΑ ΥΦΙΣΤΑΜΕΝΑ ΠΡΟΣ
 ΚΑΤΕΔΑΦΙΣΗ ΚΤΙΡΙΑ

ΗΛΙΑΣ Κ. ΛΟΪΖΟΥ
 ΚΑΙ ΣΥΝΕΡΓΑΤΕΣ
 ΜΗΧΑΝΙΚΟΙ - ΑΡΧΙΤΕΚΤΟΝΕΣ

ΤΑΧ. ΘΥΡ.
 8830 ΠΟΛΙΣ ΧΡΥΣΟΧΟΥΣ
 ΤΗΛ. 26323218
 99465371

ΕΡΓΑΣΙΑ:

ΕΣΤΙΑΤΟΡΙΟ ΣΤΗΝ ΠΛΑΖ
 ΠΟΛΙΣ ΧΡΥΣΟΧΟΥΣ

ΣΧΕΔΙΟ:

ΚΑΤΟΨΗ ΙΣΟΓΕΙΟΥ

ΑΡ. ΕΡΓ.

ΣΧΕΔΙΑΣΤΗΣ:

ΗΜΕΡΟΜΗΝΙΑ: ΚΛΙΜΑΚΑ

IBLEB. 2023

1:200

ΑΡ. ΣΧ.

2