


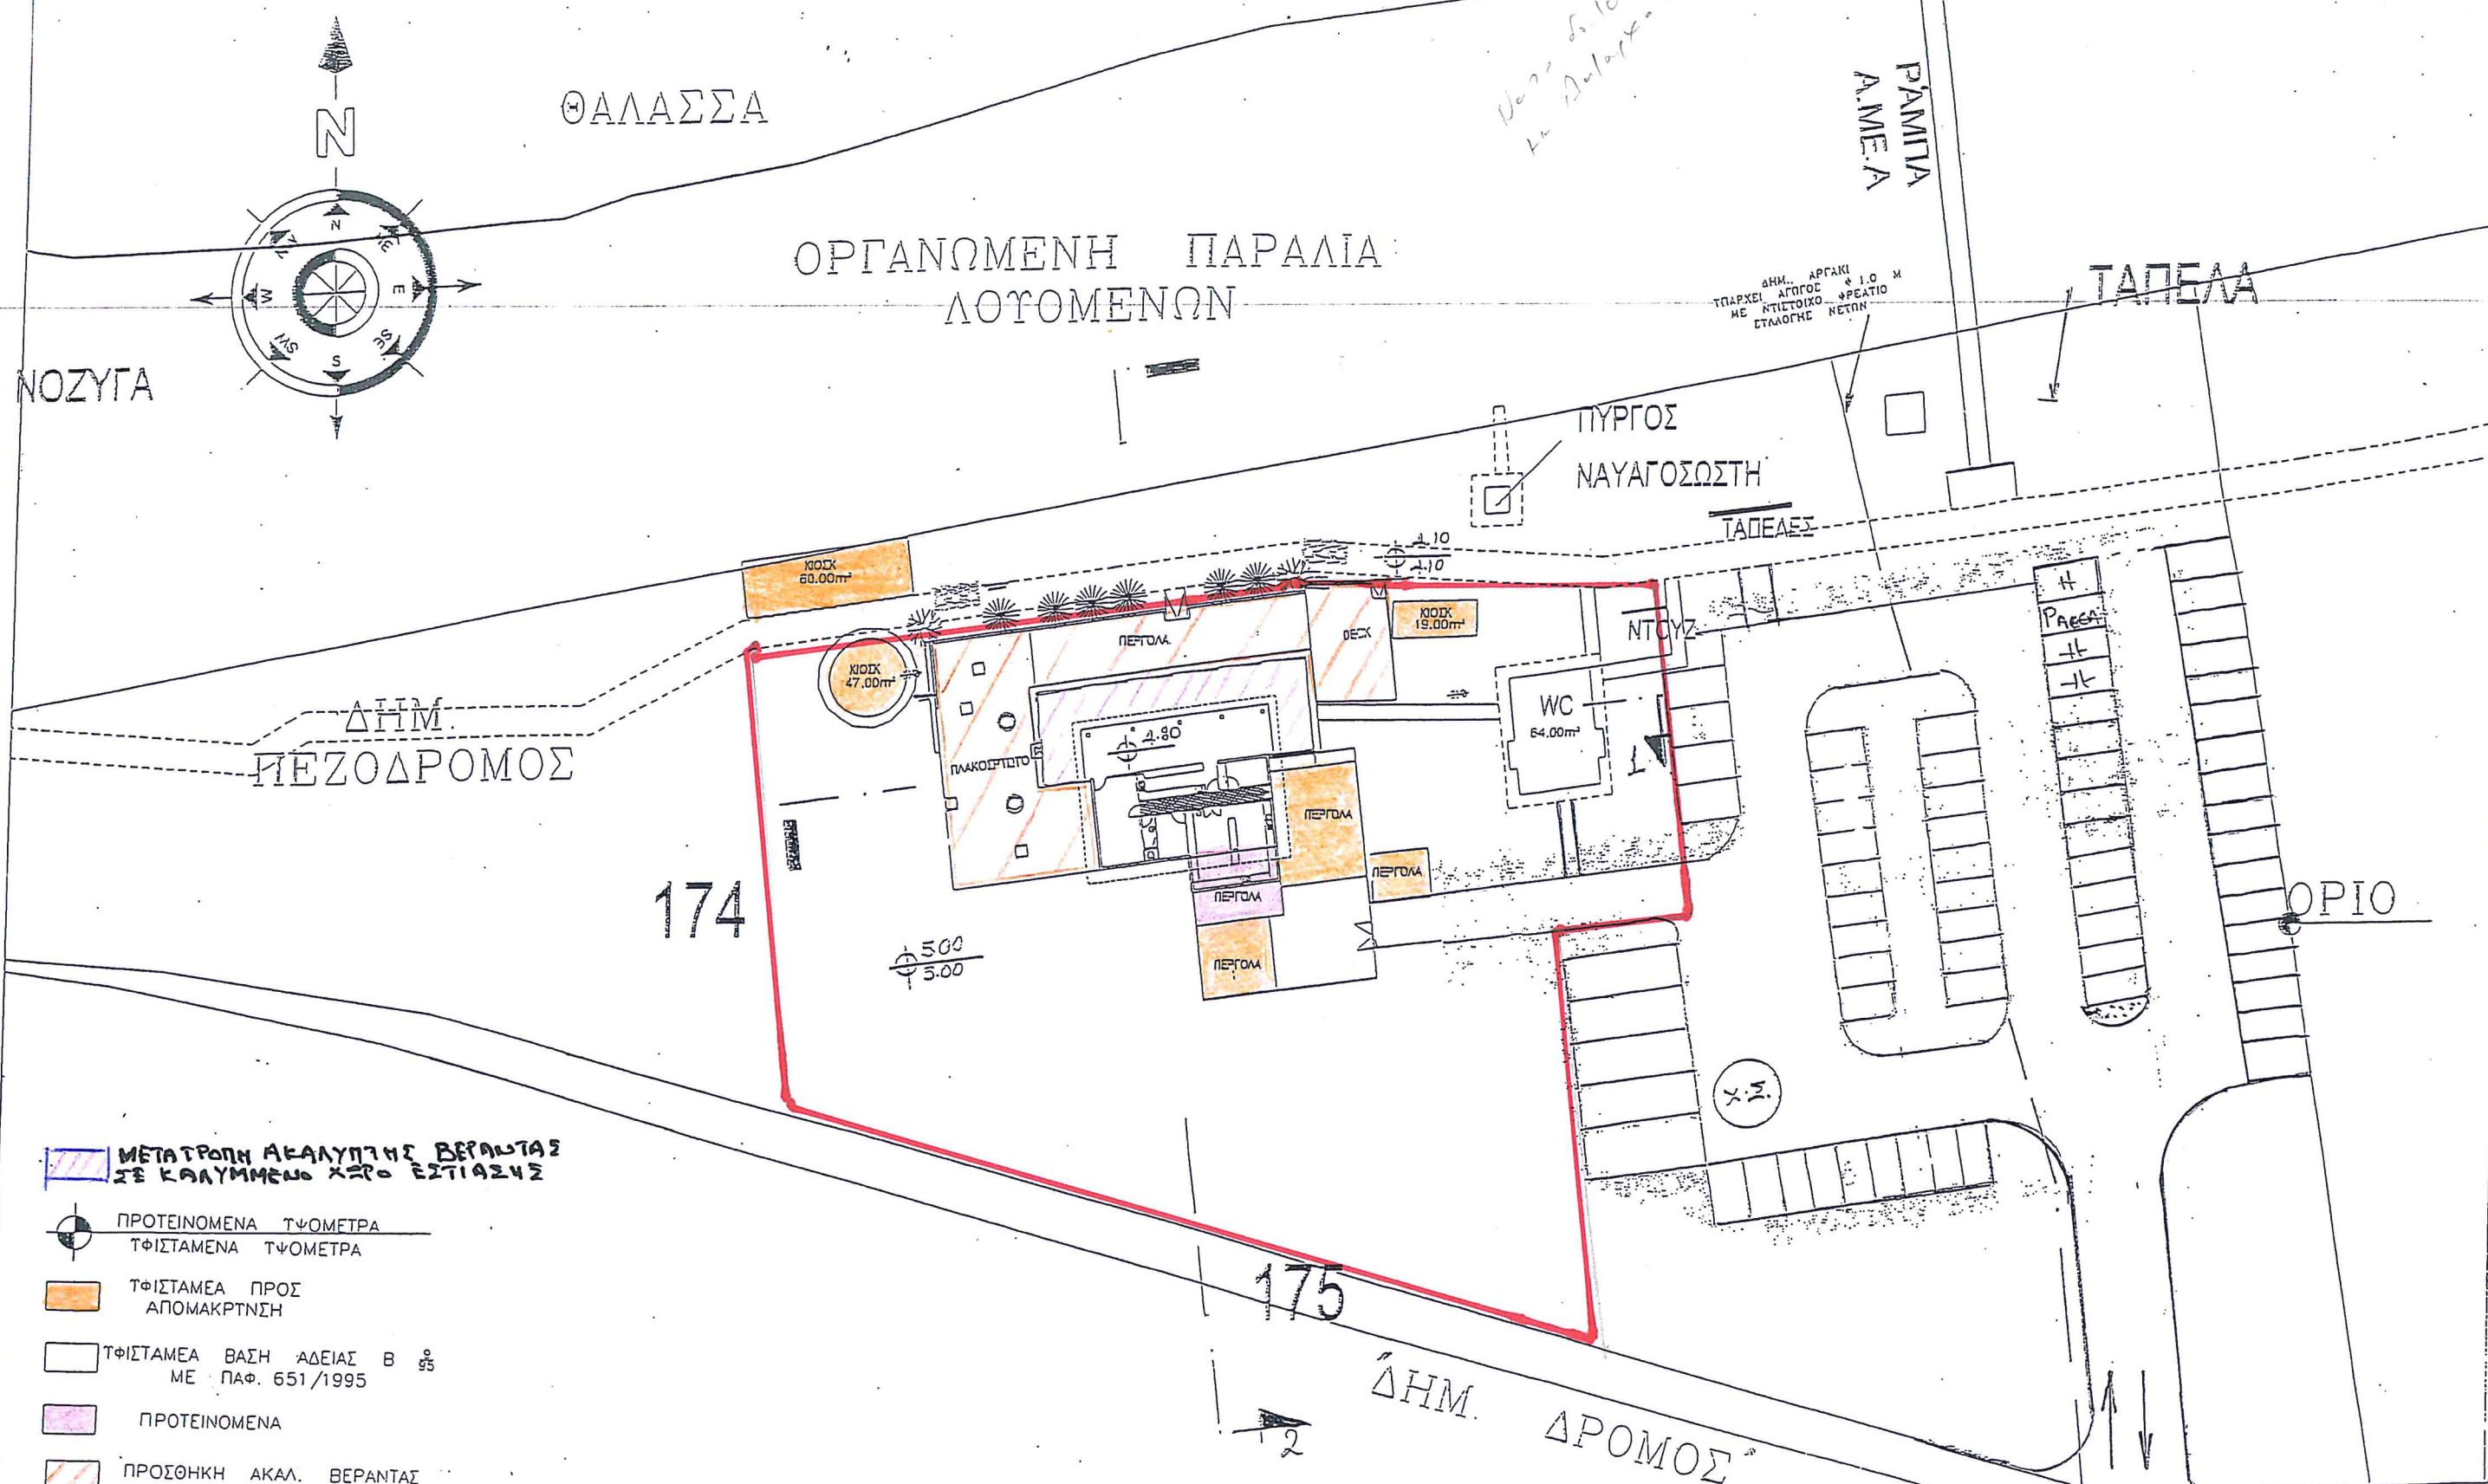

KAI SYNEPTATEZ

ΜΗΧΑΝΙΚΟΙ - ΑΡΧΙΤΕΚΤΟΝΕΣ

8830 ΠΟΛΙΣ ΧΡΥΣΟΧΟΥΣ

ТКА. 26323218

99465371

ΕΡΓΑΣΙΑ:

ΕΣΤΙΑΤΟΡΙΟ ΣΤΗΝ ΠΛΑΖ
ΠΟΛΙΣ ΧΡΕΣΟΧΟΤΣ

ΣΧΕΔΙΟ:

ΧΩΡΟΤΑΞΙΚΟ

AD. III.

ΣΧΕΔΙΑΣΤΗΣ:

ИМПЕРИЯ КАМАКА

FEB. 2023

1:500

A/P. ΣX.

4